
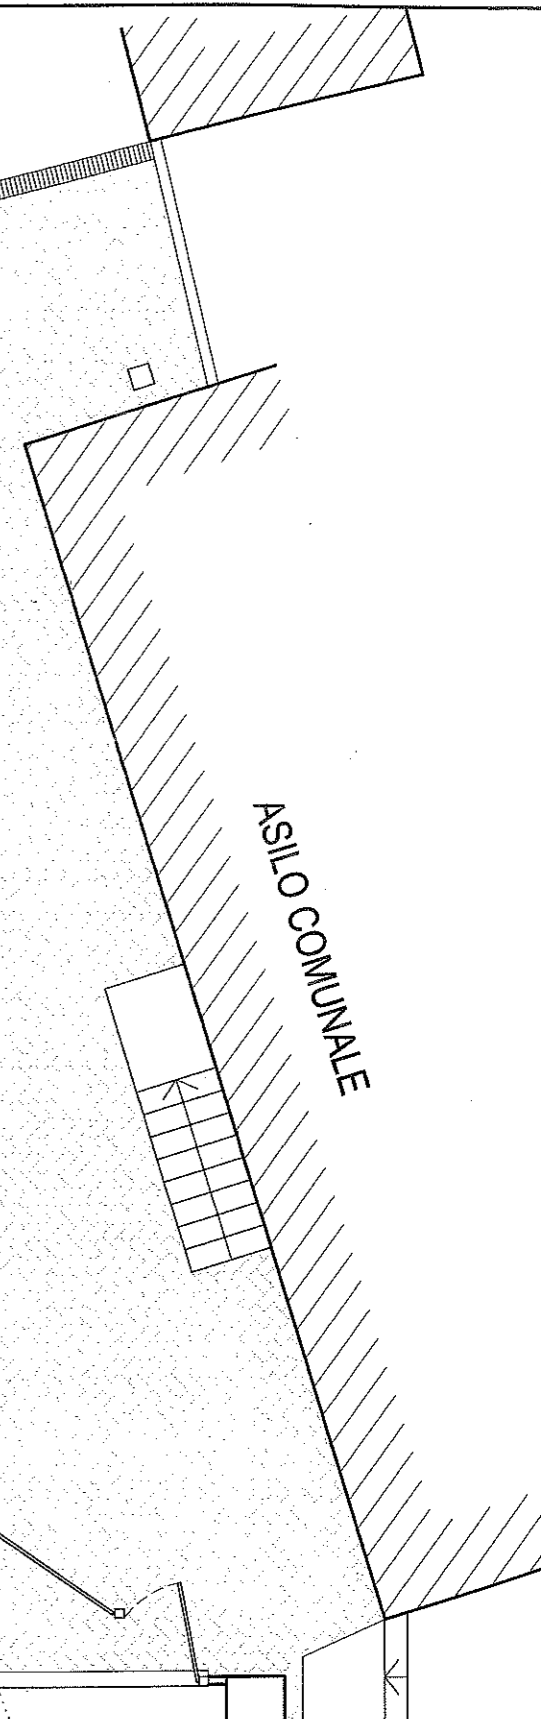
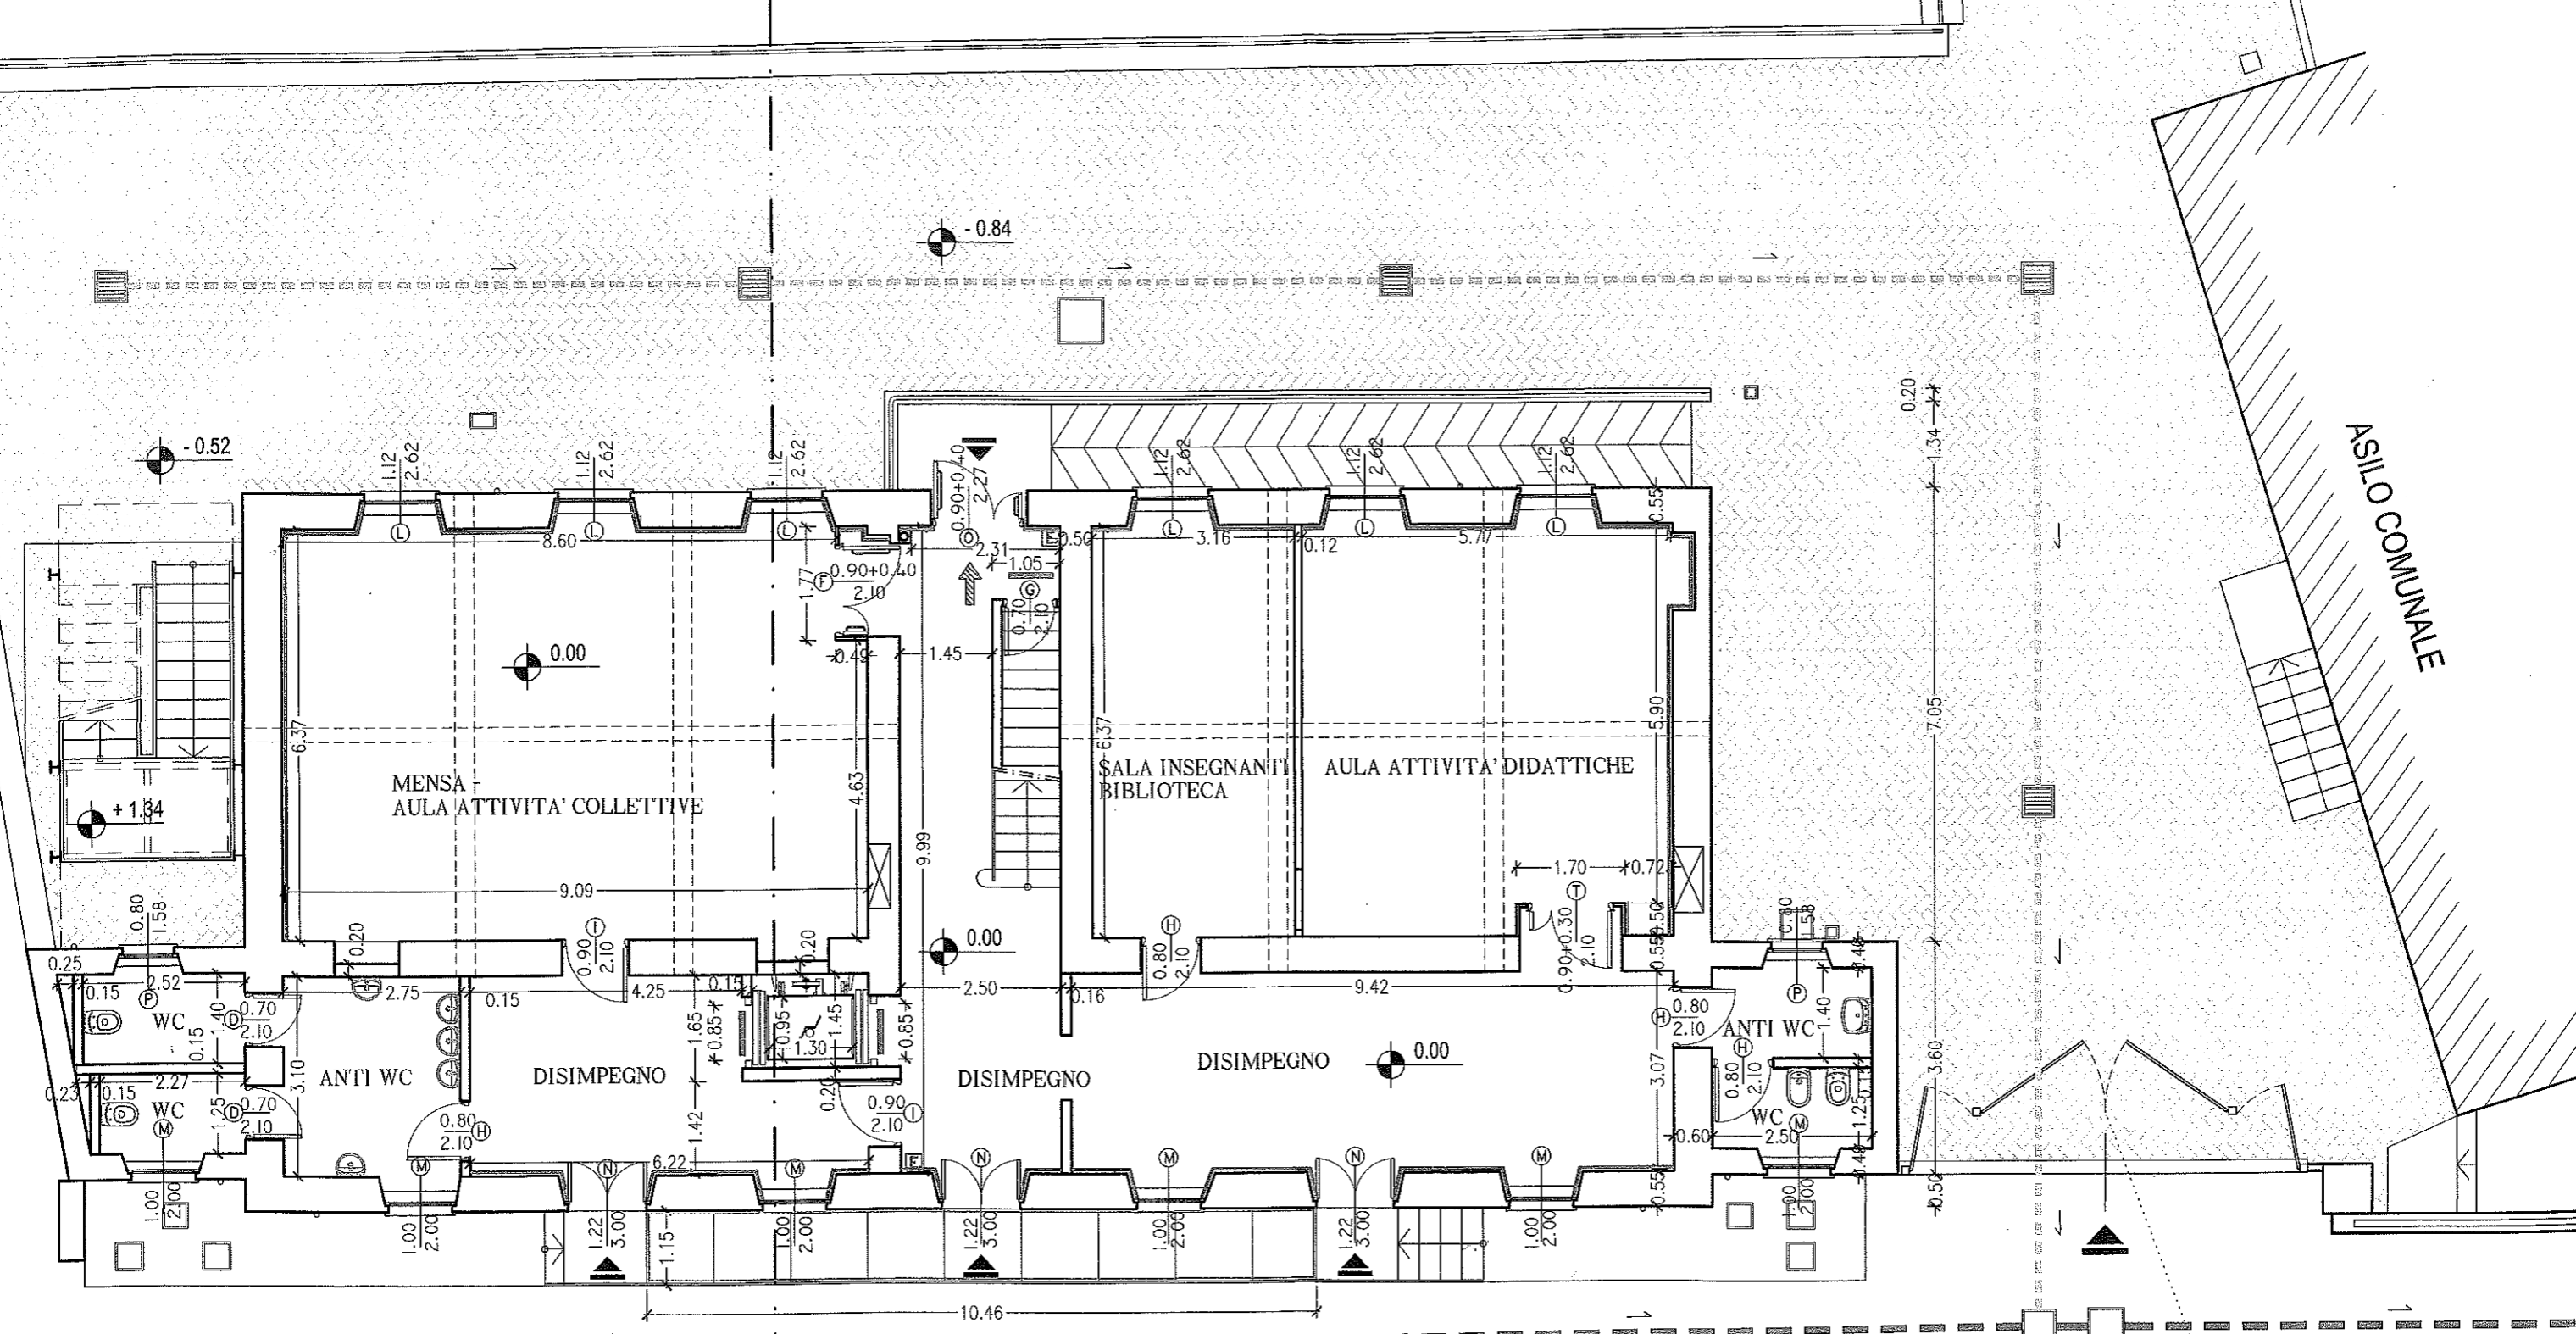


Elementare Torquato



A PIANO RIALZATO

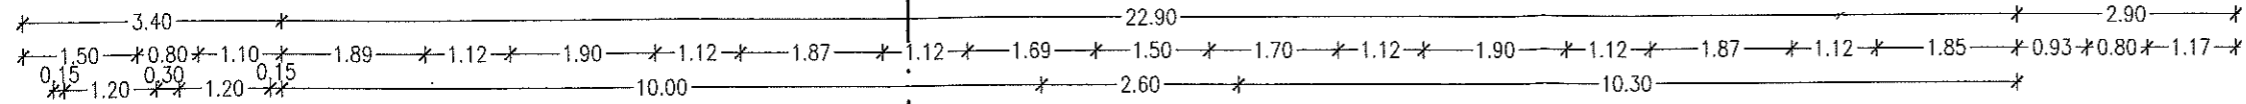


Fognatura Comunale

VIA ROMA

Ripristino verniciatura del cancello
Riferimento artt. C8 - C9 del C.M.E.

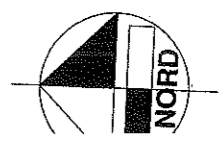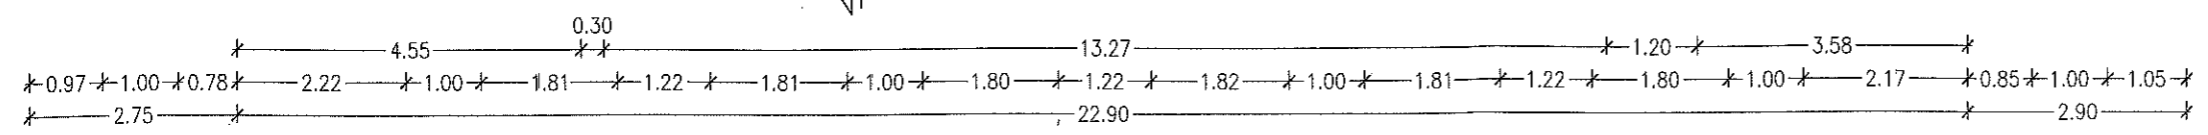

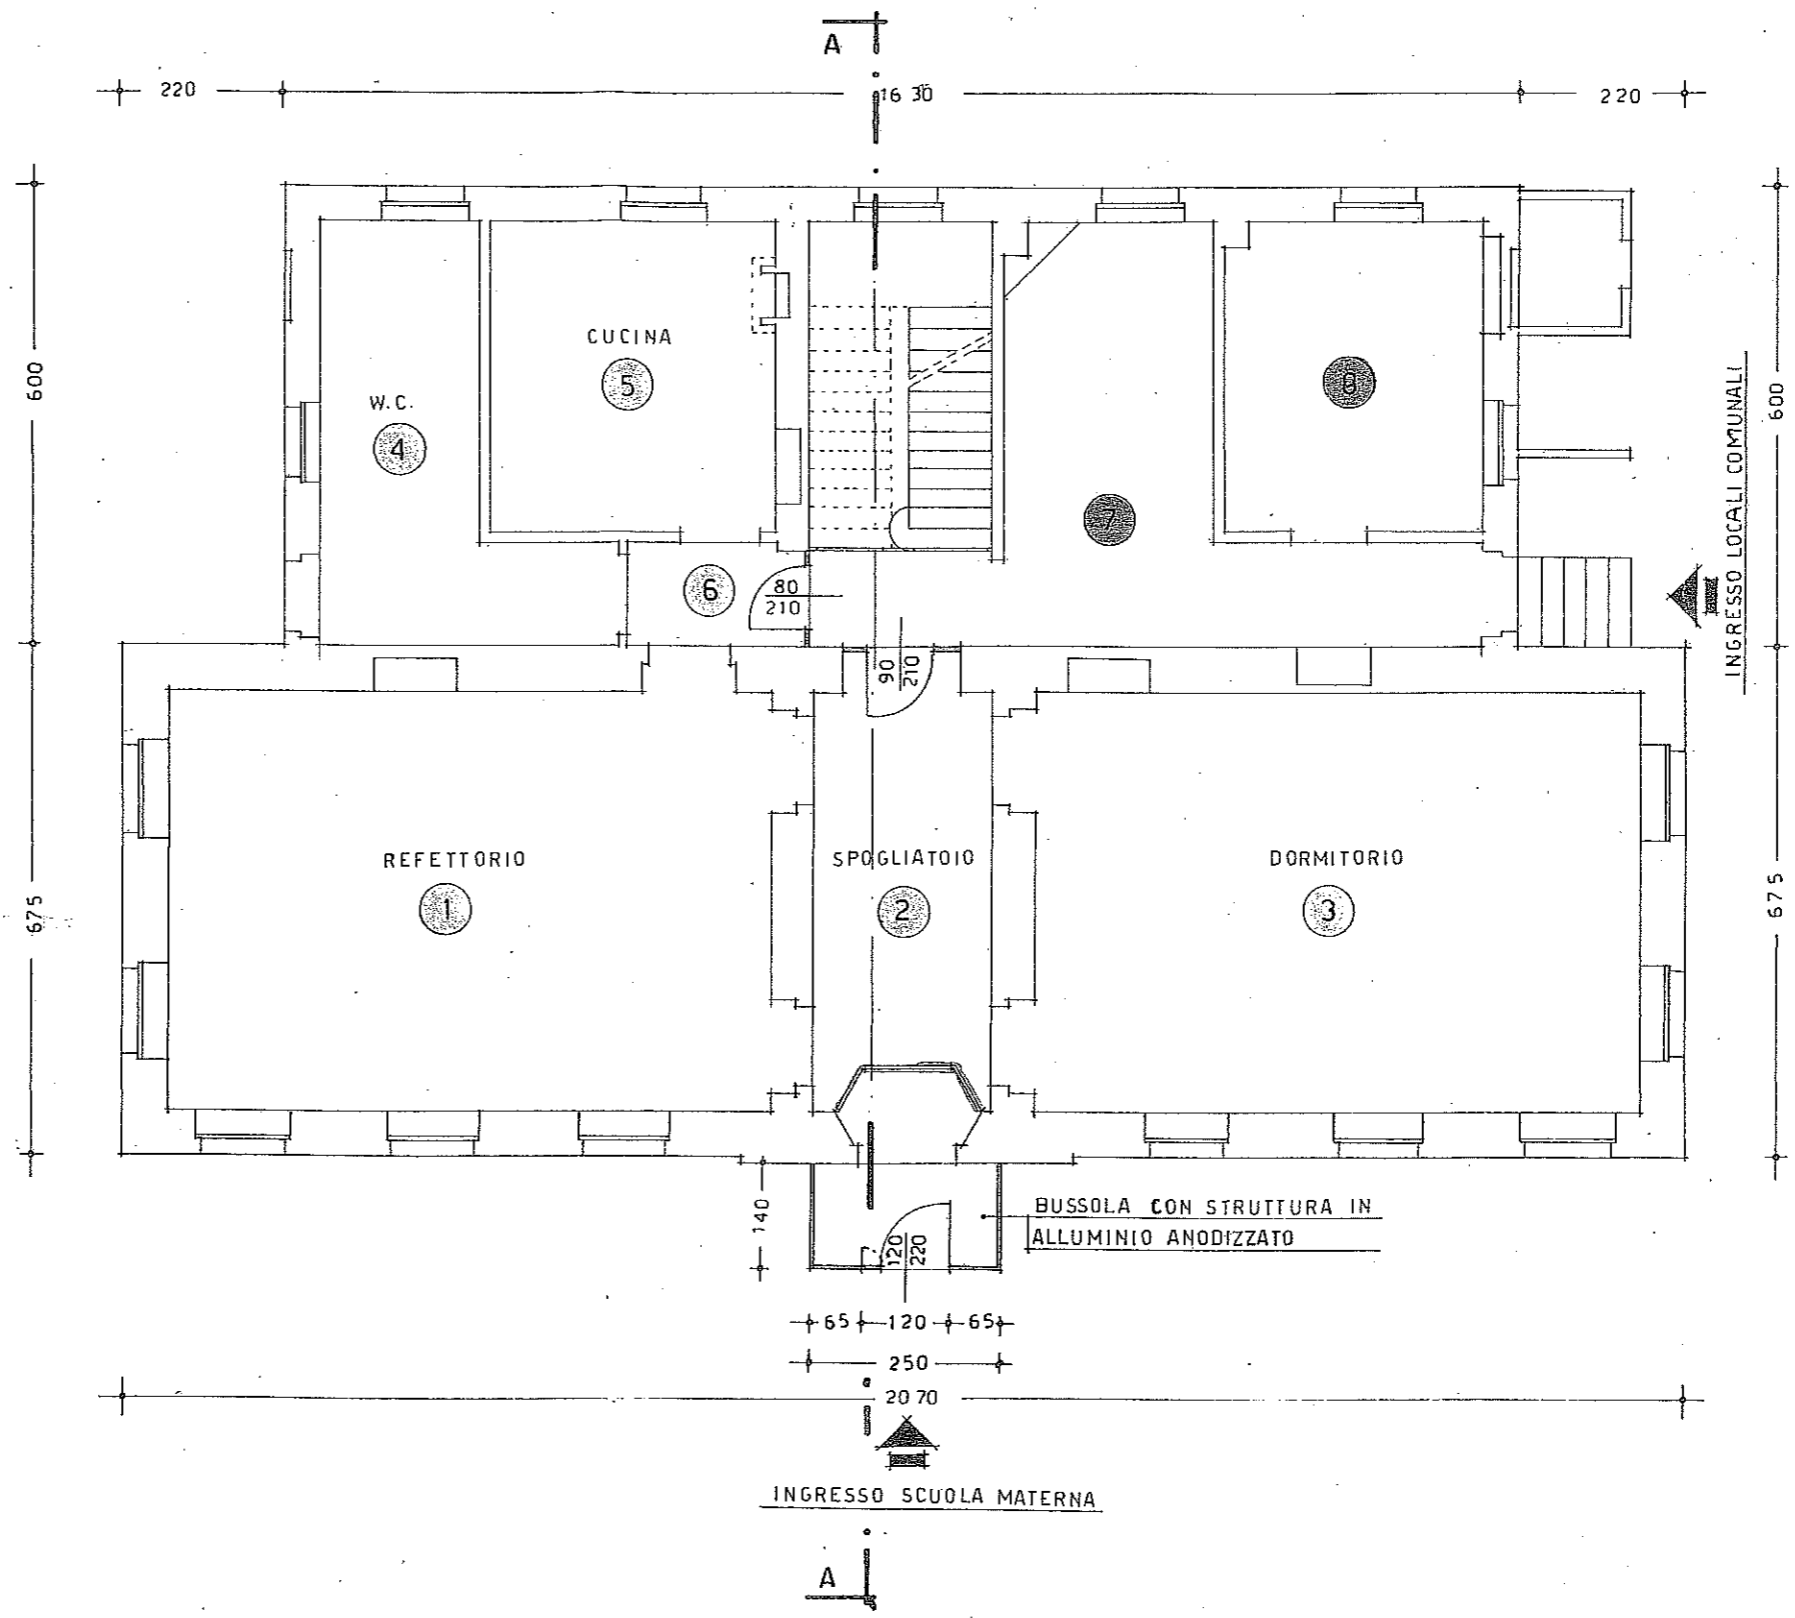


PIANO TERRA

Materna Tarquinesa


PIANTA PIANO SEMINTERRATO

scala 1:100


Elementare
Pincine

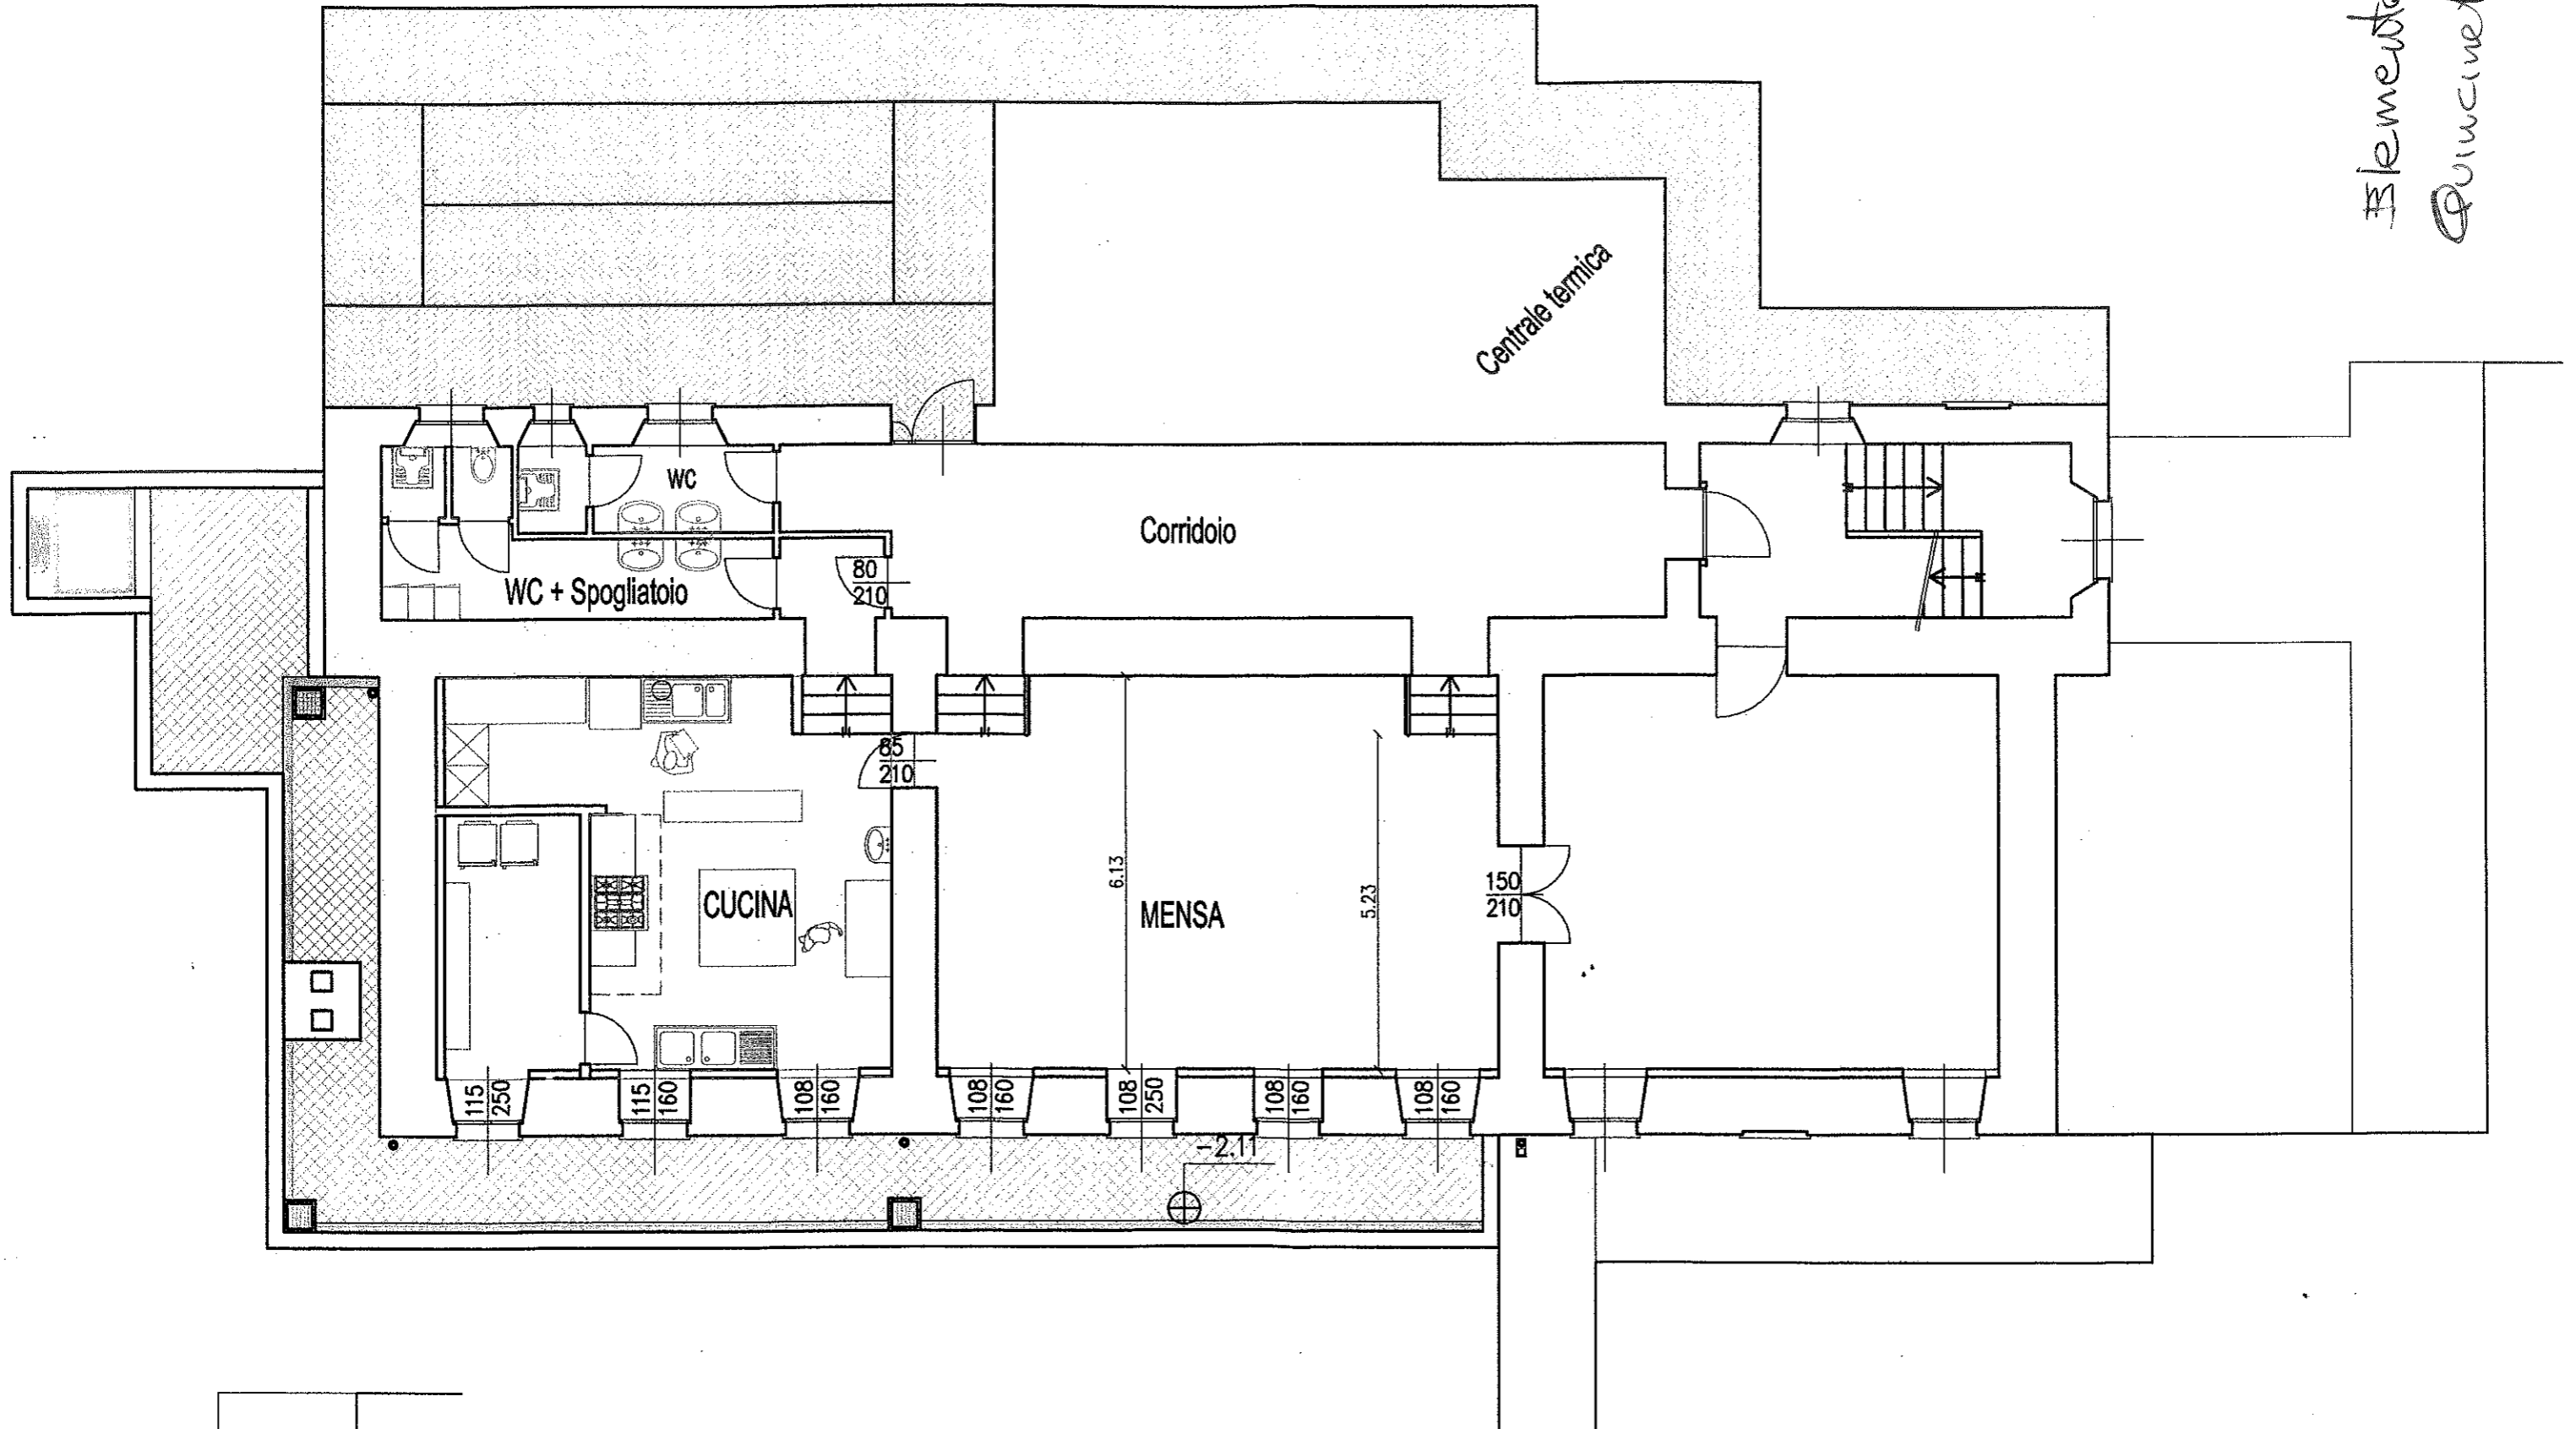

PIANO TERRA

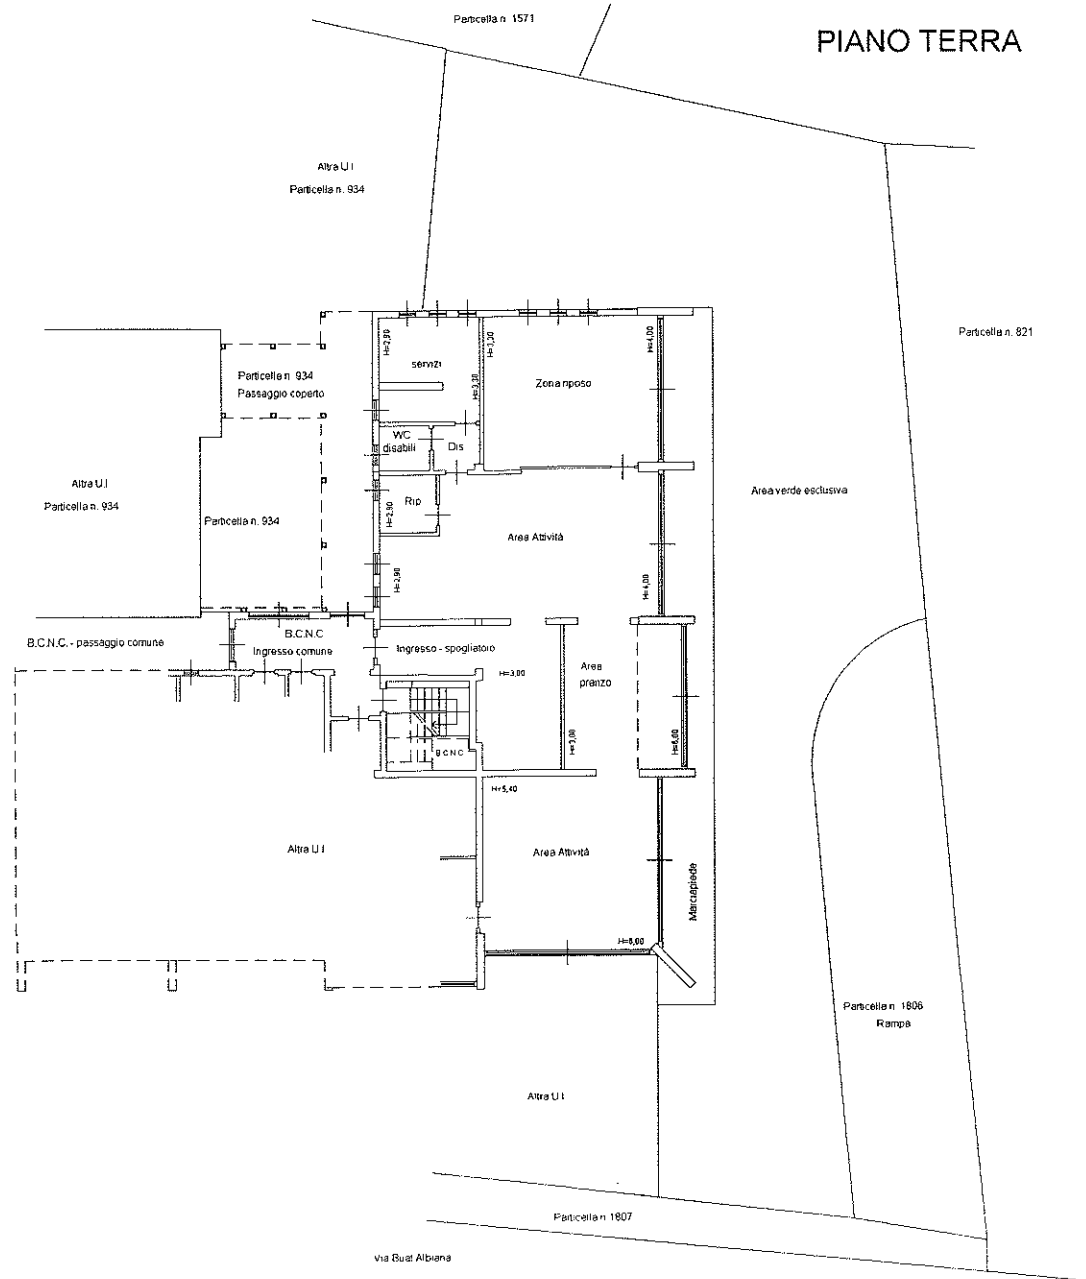

PIANO PRIMO

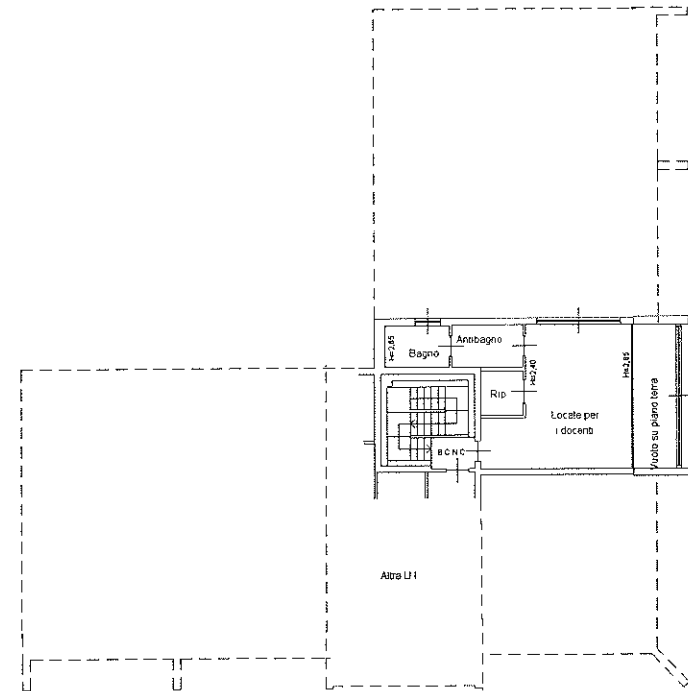

Moterna Boninelli