




INDIVIDUAZIONE AREA D'INTERVENTO SU CARTA TECNICA PROVINCIALE - C.T.P.
SEZIONE 114061
scala 1:5 000

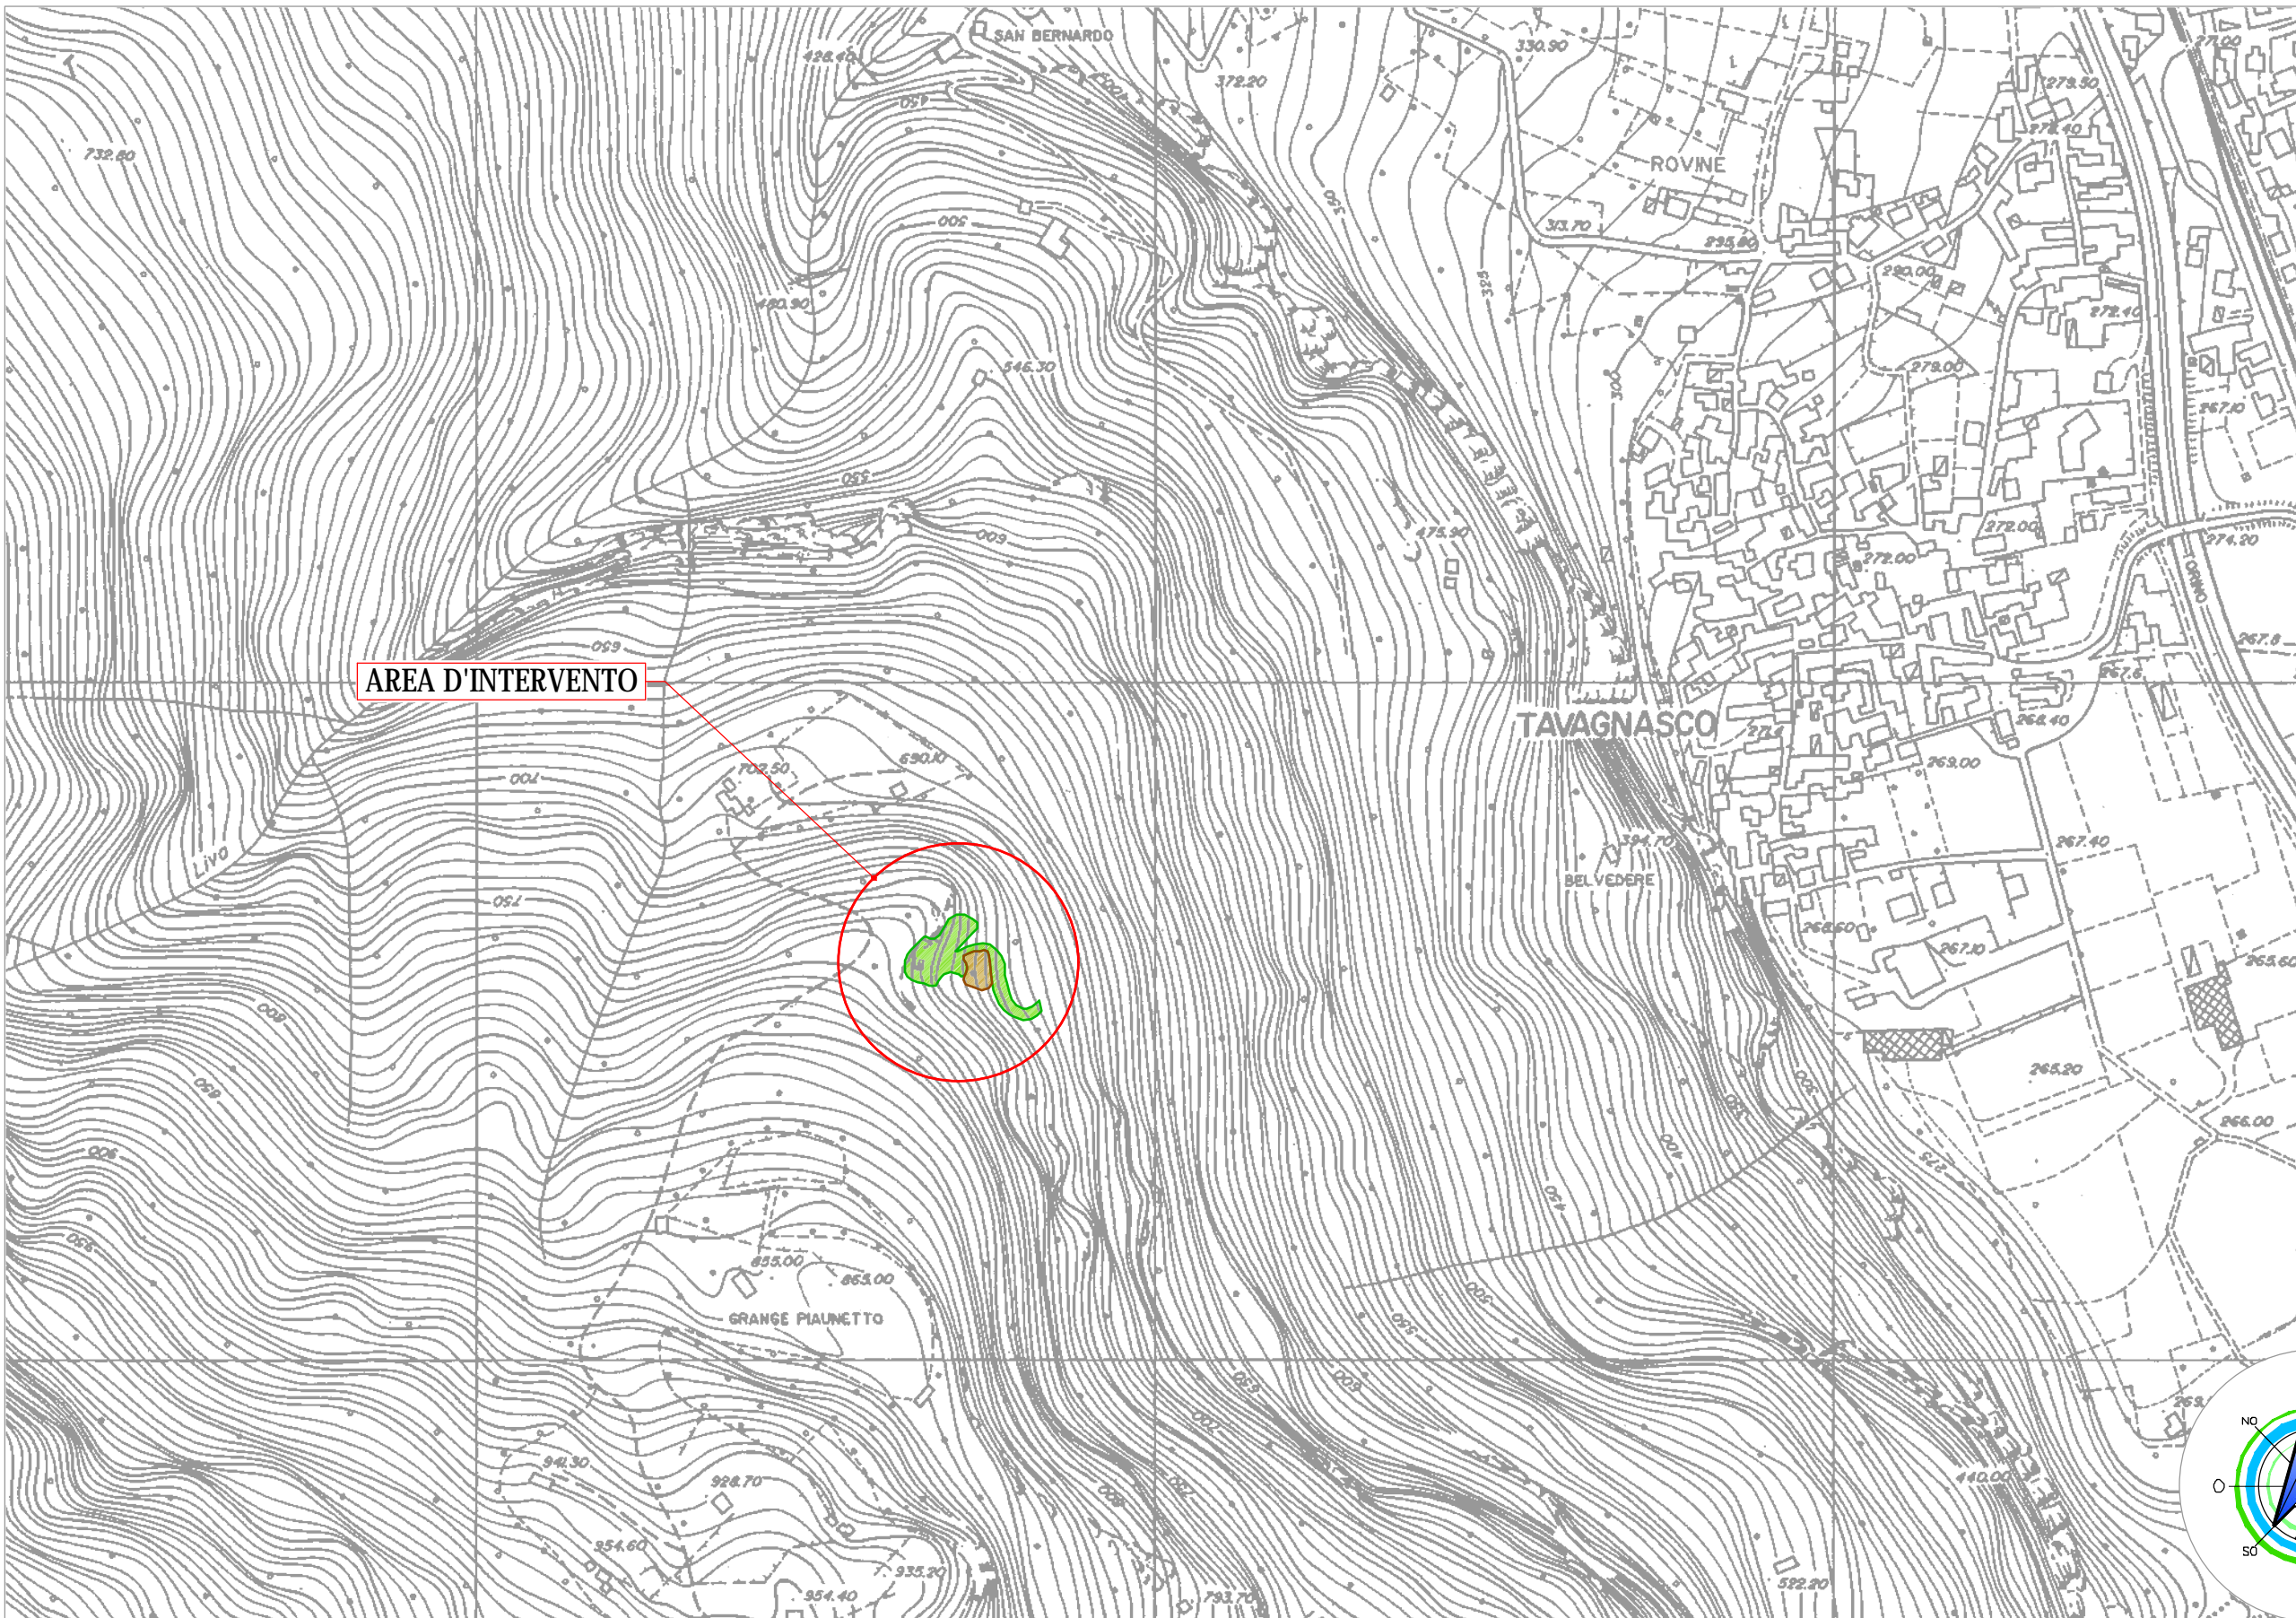

INDIVIDUAZIONE AREA D'INTERVENTO SU CARTA TECNICA REGIONALE - C.T.R.
ELEMENTO 114060
scala 1:10 000

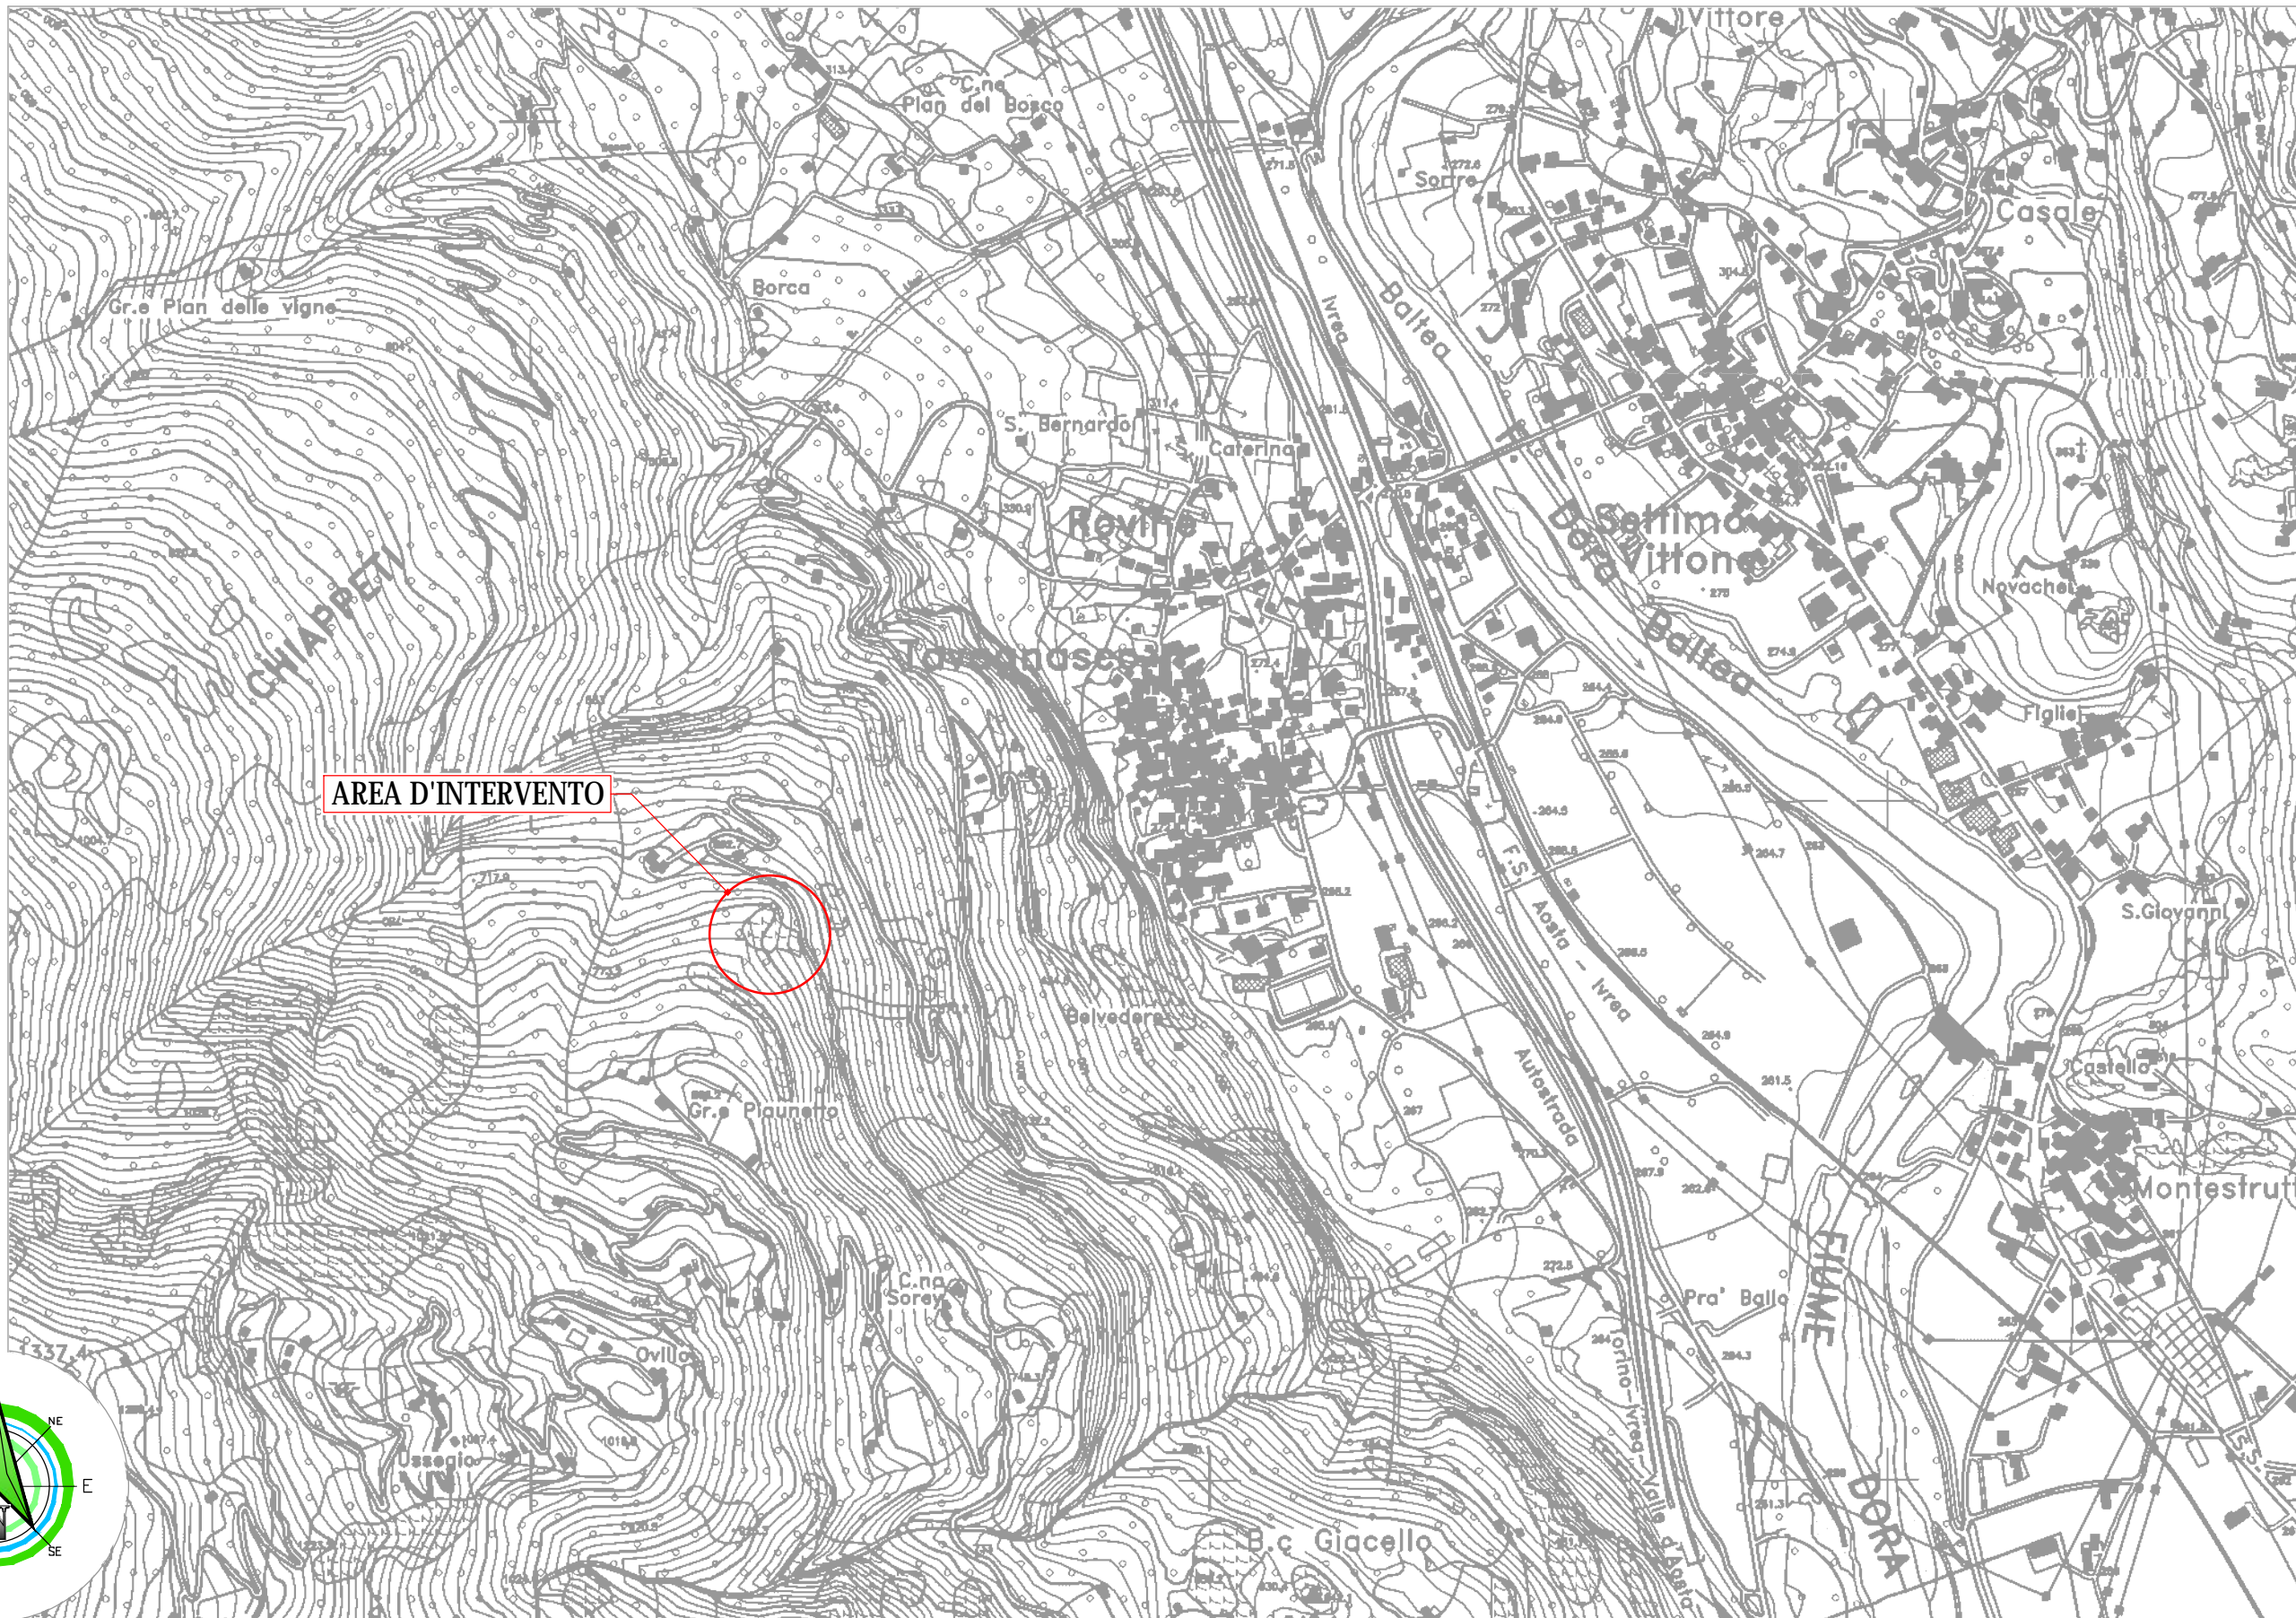

INDIVIDUAZIONE INTERVENTI SU CATASTALE - Foglio 7
scala 1:1 000

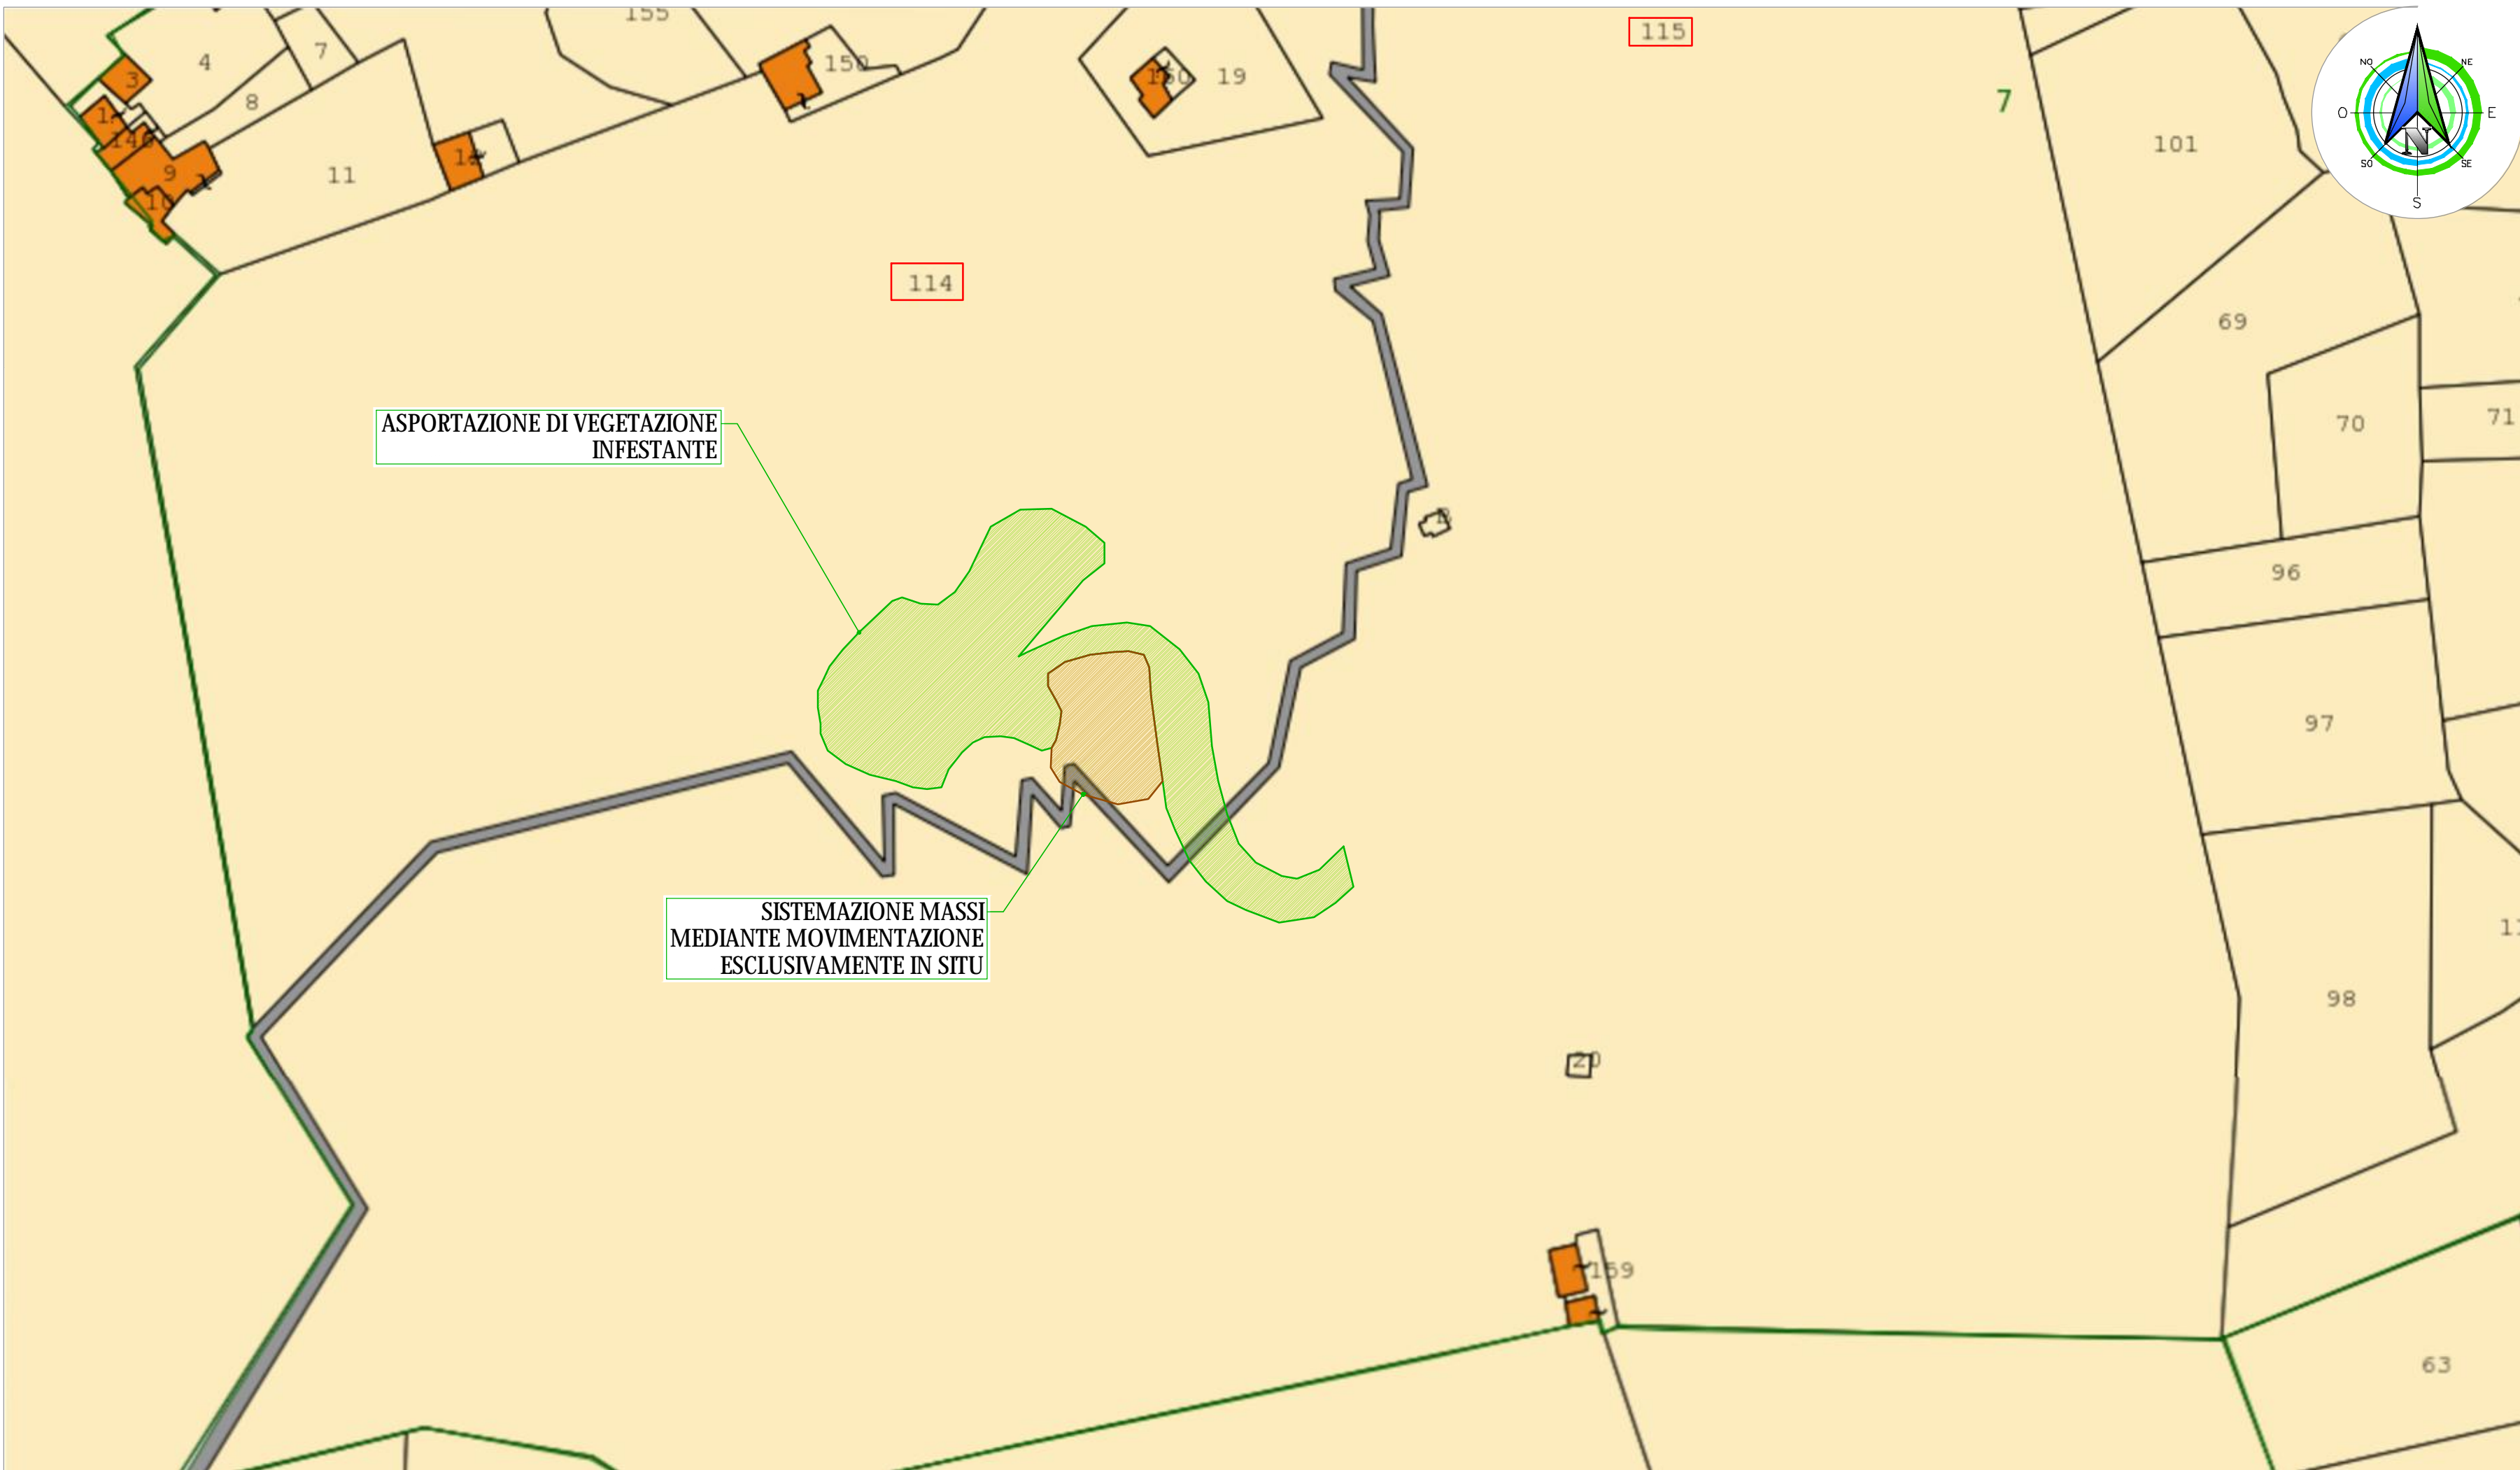

COMMITTENTE:	
UNIONE MONTANA DORA BALTEA	
IL RESPONSABILE DEL PROCEDIMENTO:	
OGGETTO:	
ELENCHI DI MANUTENZIONE ORDINARIA V LOTTO - ANNO 2019	
LOCALITÀ DELL'INTERVENTO:	
COMUNE DI QUINCINETTO - COMUNE DI QUASSOLO - COMUNE DI TAVAGNASCO	
FASE PROGETTUALE:	
PROGETTO ESECUTIVO	
<table><tr><td>8</td><td>-</td><td>-</td><td>-</td><td>-</td><td>-</td></tr><tr><td>7</td><td>-</td><td>-</td><td>-</td><td>-</td><td>-</td></tr><tr><td>6</td><td>-</td><td>-</td><td>-</td><td>-</td><td>-</td></tr><tr><td>5</td><td>-</td><td>-</td><td>-</td><td>-</td><td>-</td></tr><tr><td>4</td><td>-</td><td>-</td><td>-</td><td>-</td><td>-</td></tr><tr><td>3</td><td>-</td><td>-</td><td>-</td><td>-</td><td>-</td></tr><tr><td>2</td><td>-</td><td>-</td><td>-</td><td>-</td><td>-</td></tr><tr><td>1</td><td>-</td><td>-</td><td>-</td><td>-</td><td>-</td></tr><tr><td>REVISIONE</td><td>DATA</td><td>DESCRIZIONE</td><td>REDATTO</td><td>VERIFICATO</td><td>RIESAMINATO</td></tr></table>						8	-	-	-	-	-	7	-	-	-	-	-	6	-	-	-	-	-	5	-	-	-	-	-	4	-	-	-	-	-	3	-	-	-	-	-	2	-	-	-	-	-	1	-	-	-	-	-	REVISIONE	DATA	DESCRIZIONE	REDATTO	VERIFICATO	RIESAMINATO
8	-	-	-	-	-	
7	-	-	-	-	-	
6	-	-	-	-	-	
5	-	-	-	-	-	
4	-	-	-	-	-	
3	-	-	-	-	-	
2	-	-	-	-	-	
1	-	-	-	-	-	
REVISIONE	DATA	DESCRIZIONE	REDATTO	VERIFICATO	RIESAMINATO	
TITOLO:			ARCHIVIO: FILE N°:	
COROGRAFIA TAVAGNASCO - INTERVENTO C ₁			4734 TAV.05.1_COROGRAFIA_TAVAGNASCO_C2	
DATA:			Loranzè, Marzo 2020	
TAVOLA N°			05.1	
SCALA:			VARIE	
Sede legale Via Barengo n.13, 10081 Castellamonte (To) TEL. +39 348 7227848 e-mail: info.noascono@pec.it P.IVA 08172840012		PROGETTISTA: Dott. Ing. Gianluca NOASCONO N° 8292 Y ALBO INGEGNERI PROVINCIA DI TORINO		ALTRA FIGURA:	
Sede operativa 31 Strada Provinciale 222 10010 Loranzè (To) TEL. 0125.561001 - 0125.564807 FAX 0125.564014 e-mail: gianluca.noascono@liquadrifoglio.to.it		TIMBRO: 		TIMBRO:	